


PROFIL SYSTÈME TUBULAIRE
plan réf. T

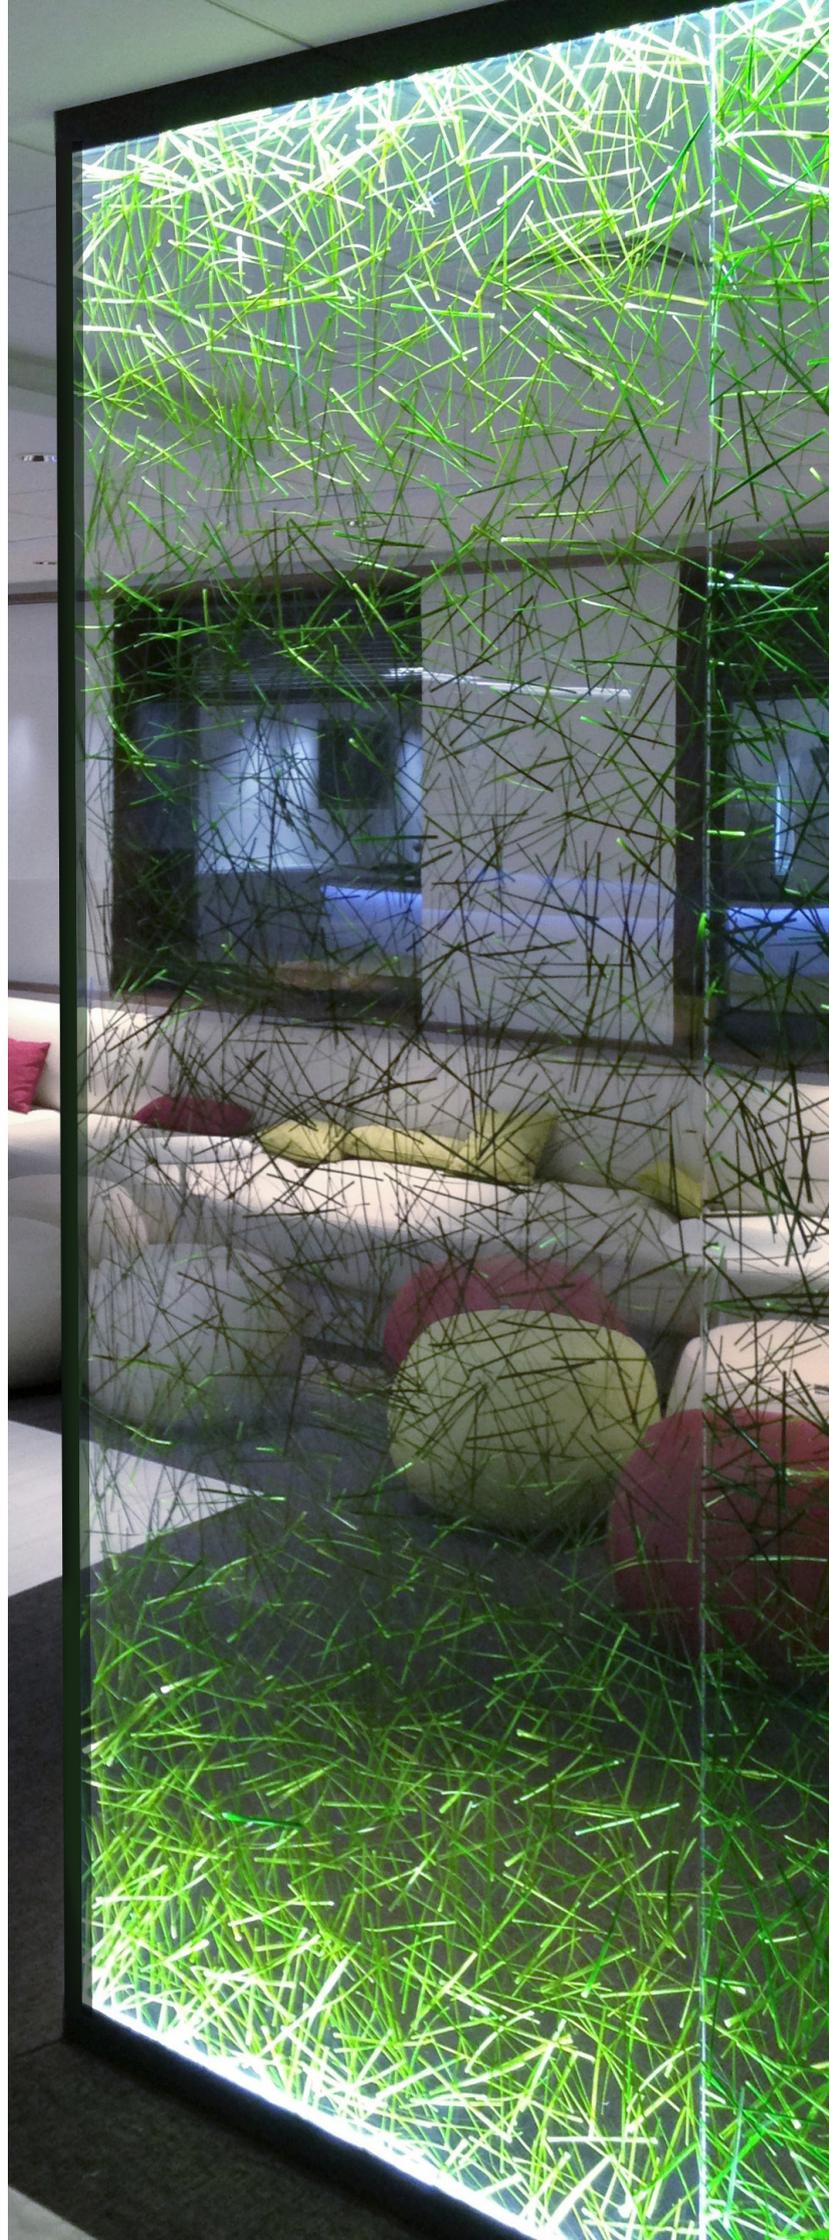

PROFIL SYSTÈME TUBULAIRE : DÉTAILS ET FINITIONS



Dimensions

- Structure tubulaire carrée en acier
pour Dacryl® ép. 15 mm : 16 × 16 mm
pour Dacryl® ép. 18 et 20 mm : 20 × 20 mm
- Structure tubulaire carré en aluminium (pièces humides)
20 × 20 mm uniquement
- Plats de finition largeur 50 mm ép 2 mm à retours pliés
- Profils U latéraux
pour Dacryl ép. 15 mm : 20 x 20 mm
pour Dacryl ép. 18 mm ou 20 mm : 25 x 25 mm


Spécificités

- Cintrages possibles
- Finitions inox poli miroir, laiton poli et brossé sur commande uniquement pour profils U 25x25


Finitions chassis



Aluminium anodisé

 


Noir RAL 9005 Texturé

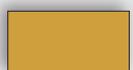

Or RAL 1036 Texturé




Blanc RAL 9010 Texturé

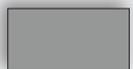


Gris RAL 9006 Texturé

Autres finitions sur devis

Plats de finition

 


Aluminium anodisé

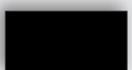

Noir RAL 9005 Texturé



Inox Poli Miroir

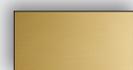

Laiton Poli



Aluminium brossé



Blanc RAL 9010 Texturé




Inox Brossé



Laiton Brossé



Or RAL 1036 Texturé

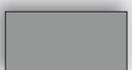

Gris RAL 9006 Texturé

PROFIL SYSTÈME TUBULAIRE

plan réf. T



Profil système tubulaire, finition : laqué noir

Utilisations

- . Cloison recto / verso
- . Imposte
- . Applique murale

Fixation

- . Sol-plafond (plan réf. T-1)
- . Contre un mur (plan réf. T-2)

Dimensions

- . Plats de fermeture
largeur : 50 mm
épaisseur 2 mm

- . Profils U latéraux
pour Dacryl ép. 15 mm :
20 x 20 mm
pour Dacryl ép. 18 mm ou 20 mm :
25 x 25 mm

Livrables


Livré pré-monté:

- . Panneaux Dacryl® avec protections dans profils systèmes tubulaires
- . Profil système tubulaire
- . Eclairage led avec sortie de fil soudée, en rouleau prêt à poser et à raccorder
- . Alimentation 220 V pour éclairage led 12v
- . Plats de finition avec plis livrés séparés, prêts à fixer mécaniquement sur profils système tubulaire et double face fourni

PROFIL SYSTÈME TUBULAIRE


plan réf. T

Descriptif produits livrables

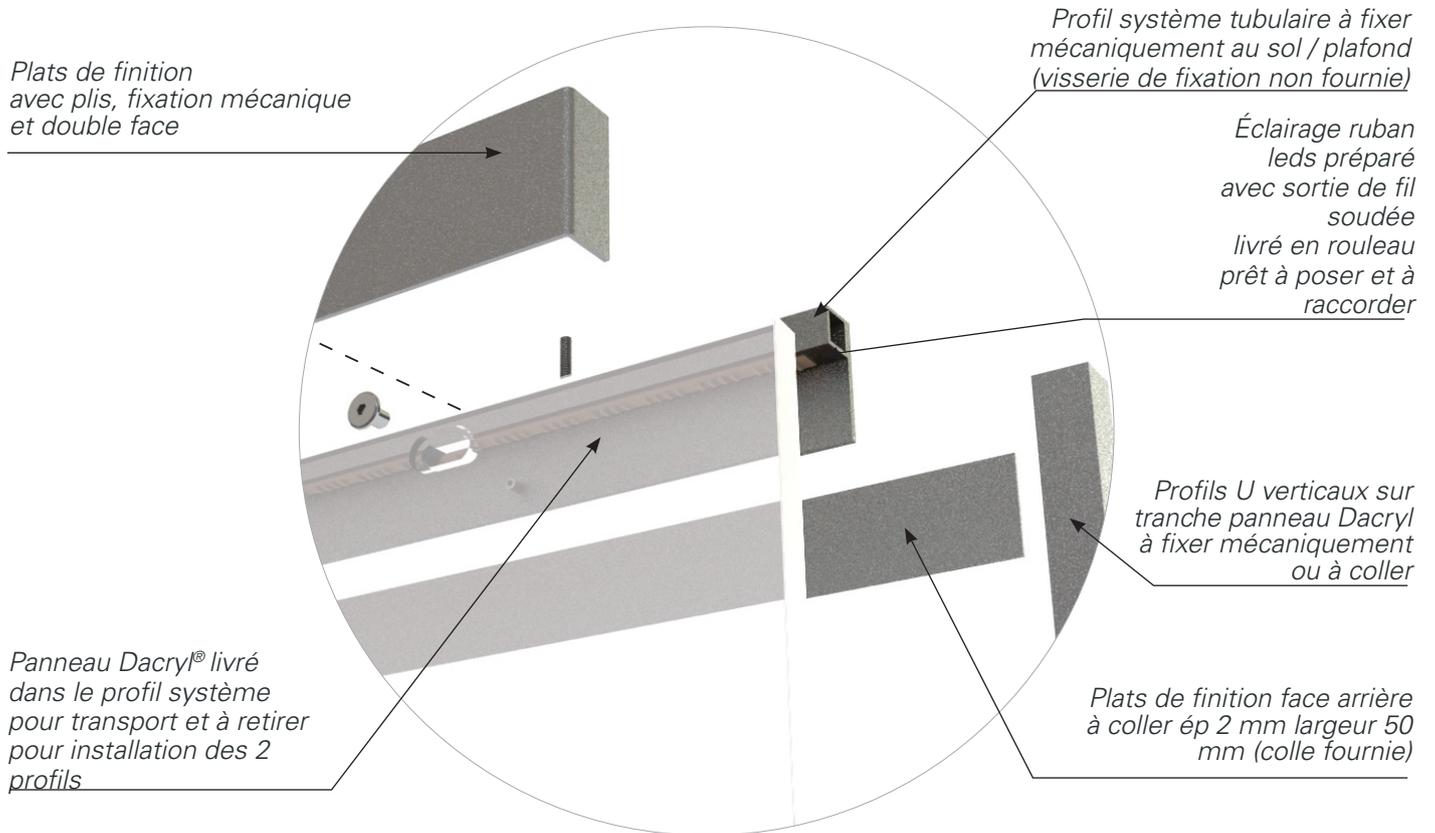

PROFIL SYSTÈME TUBULAIRE


plan réf. T

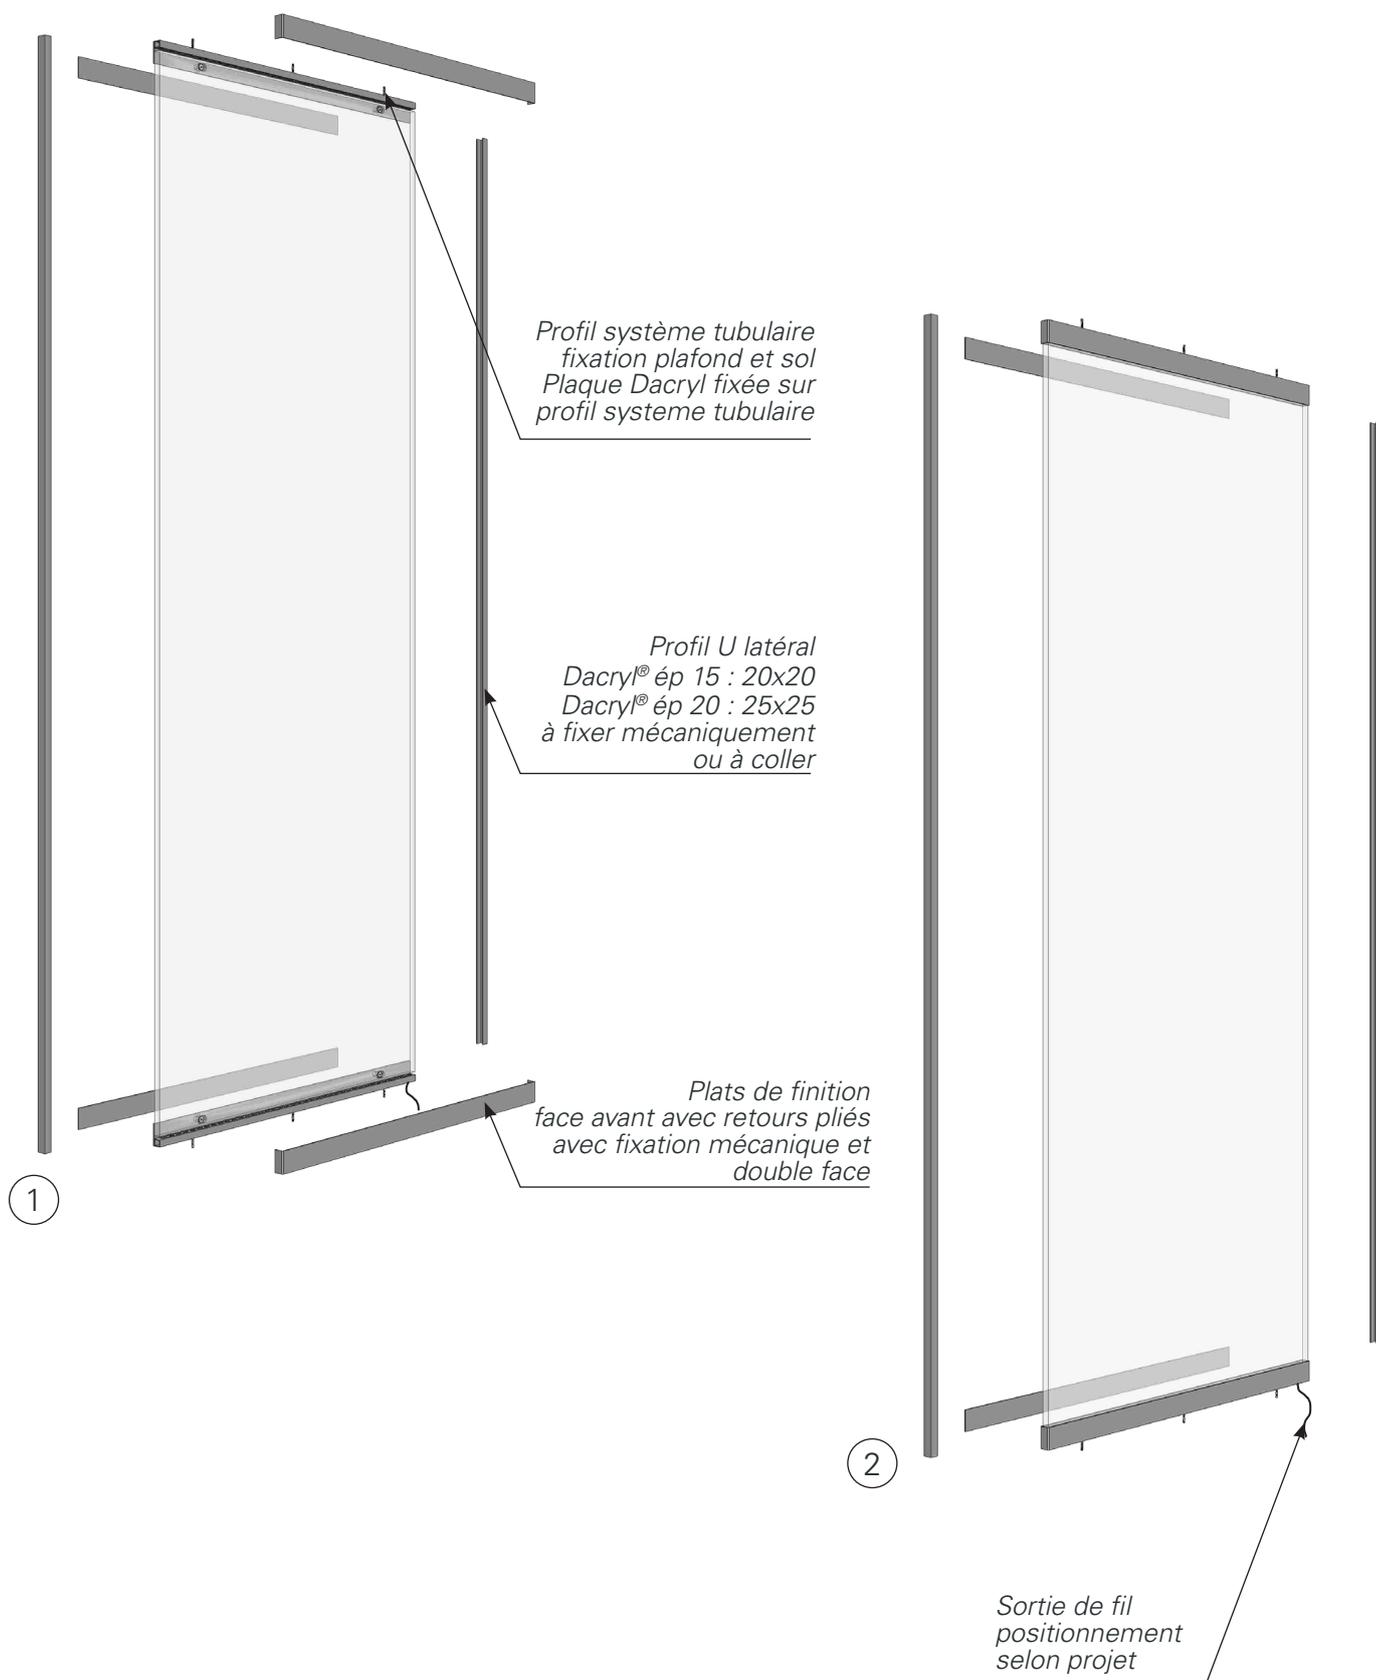

PROFIL SYSTÈME TUBULAIRE

sol-plafond réf. T1



Informations générales

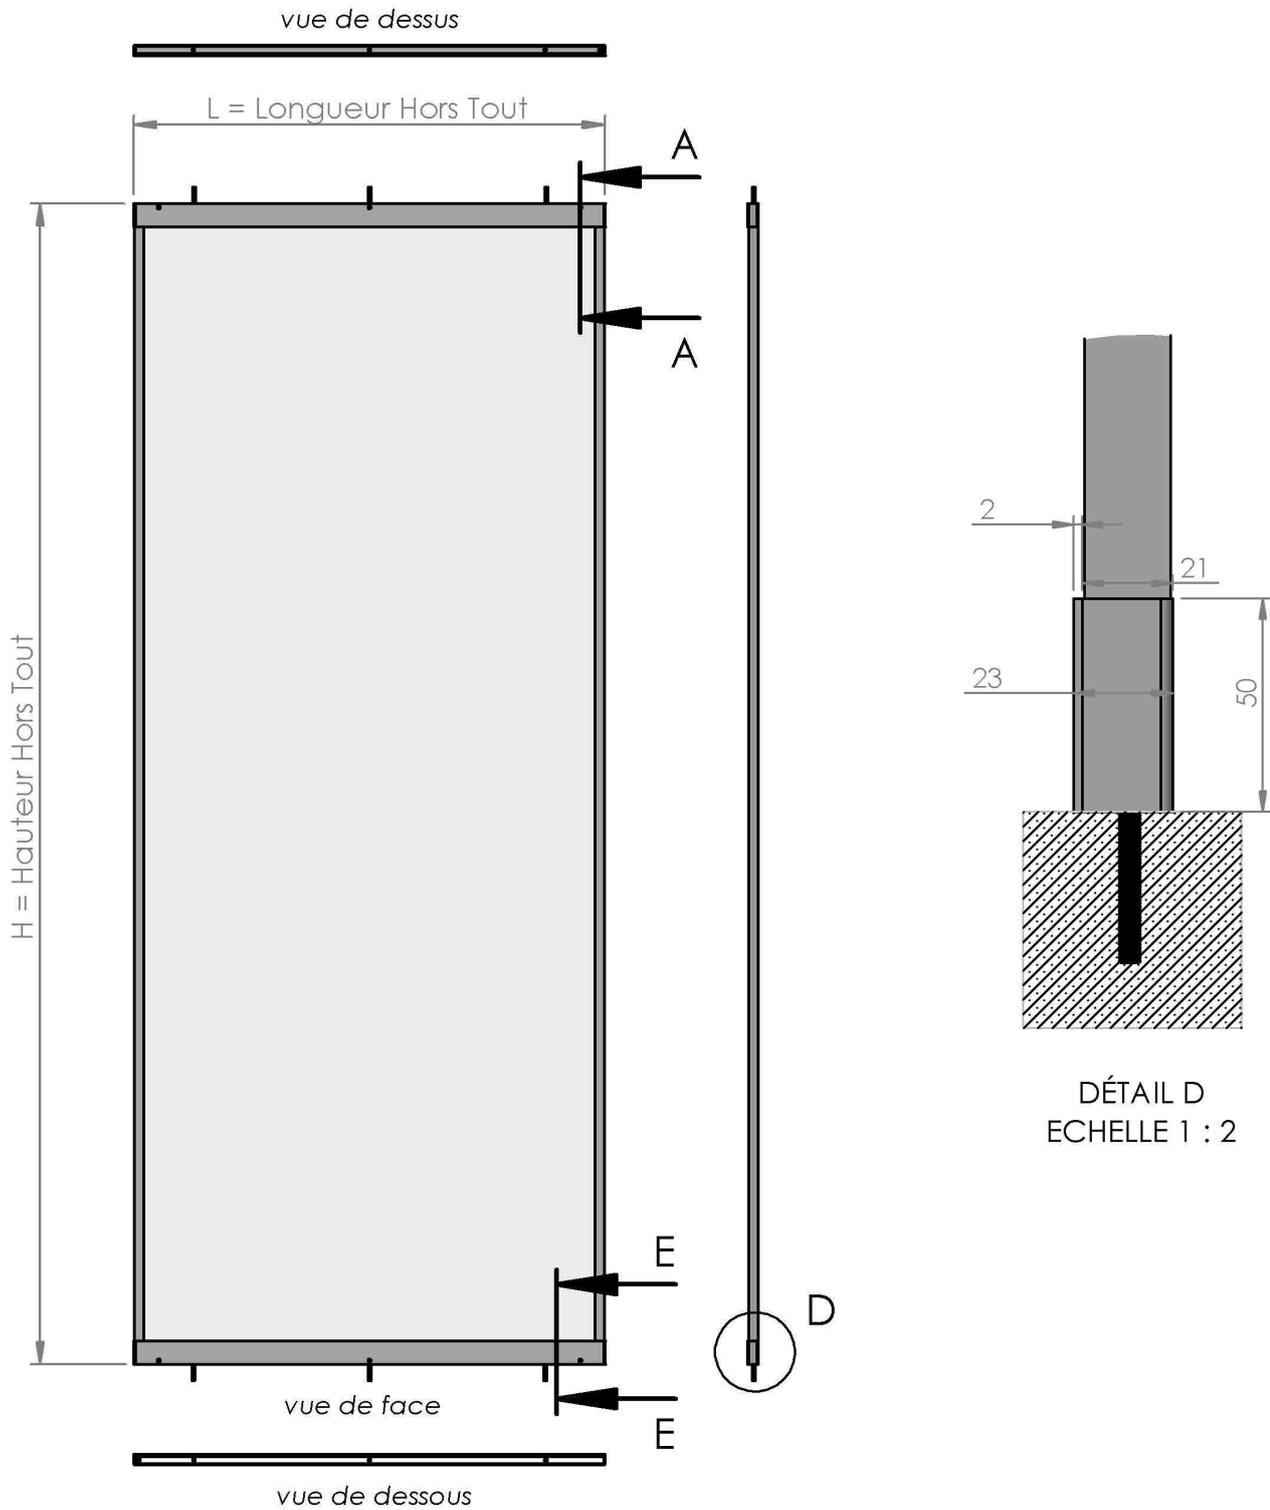

PROFIL SYSTÈME TUBULAIRE

sol-plafond réf. T1

Plan technique descriptif produit

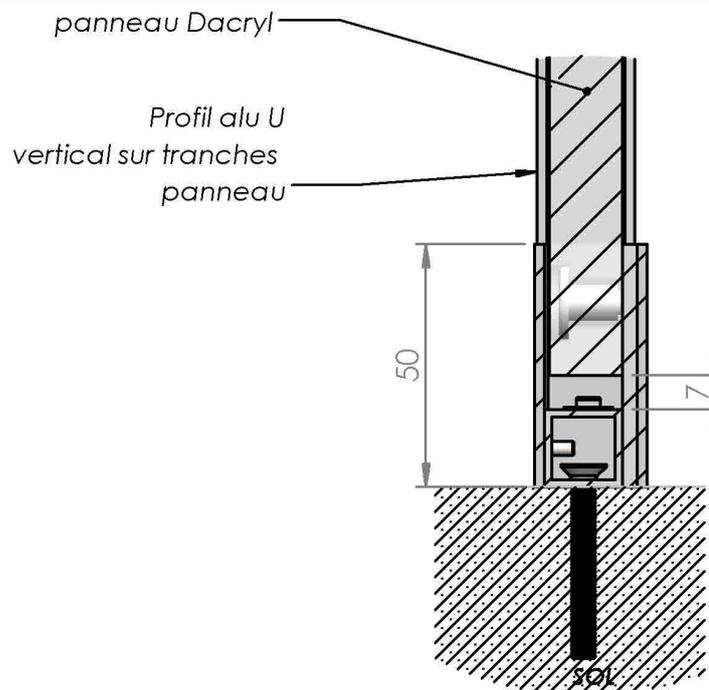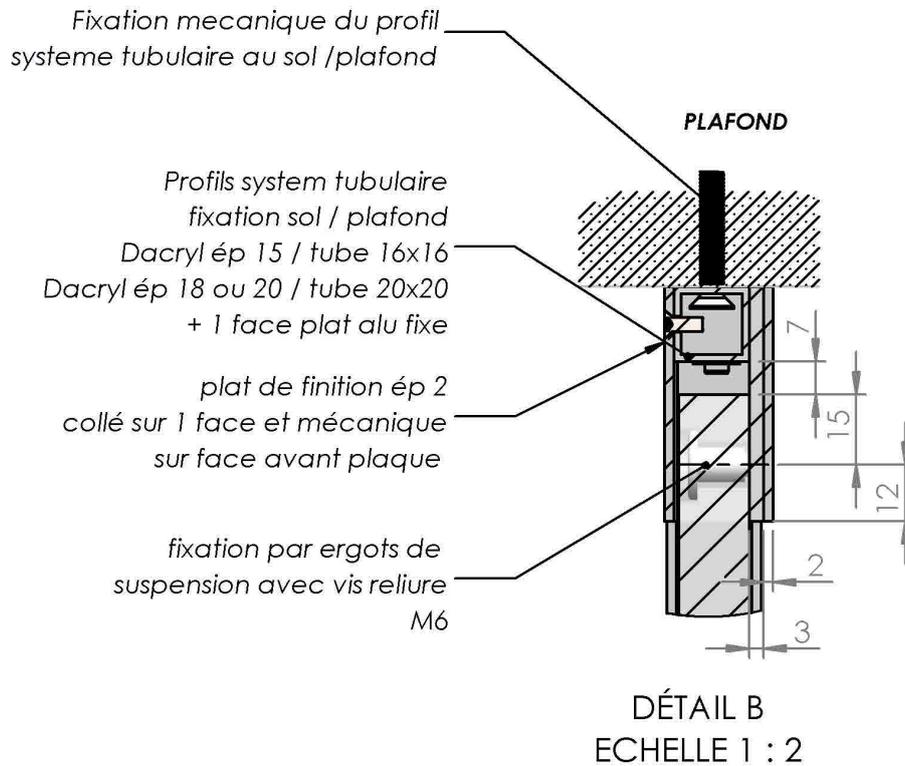

DÉTAIL F
ECHELLE 1 : 2